



UNIWERSYTET PEDAGOGICZNY - UL. PODCHORAŻYCH 2, KRAKÓW



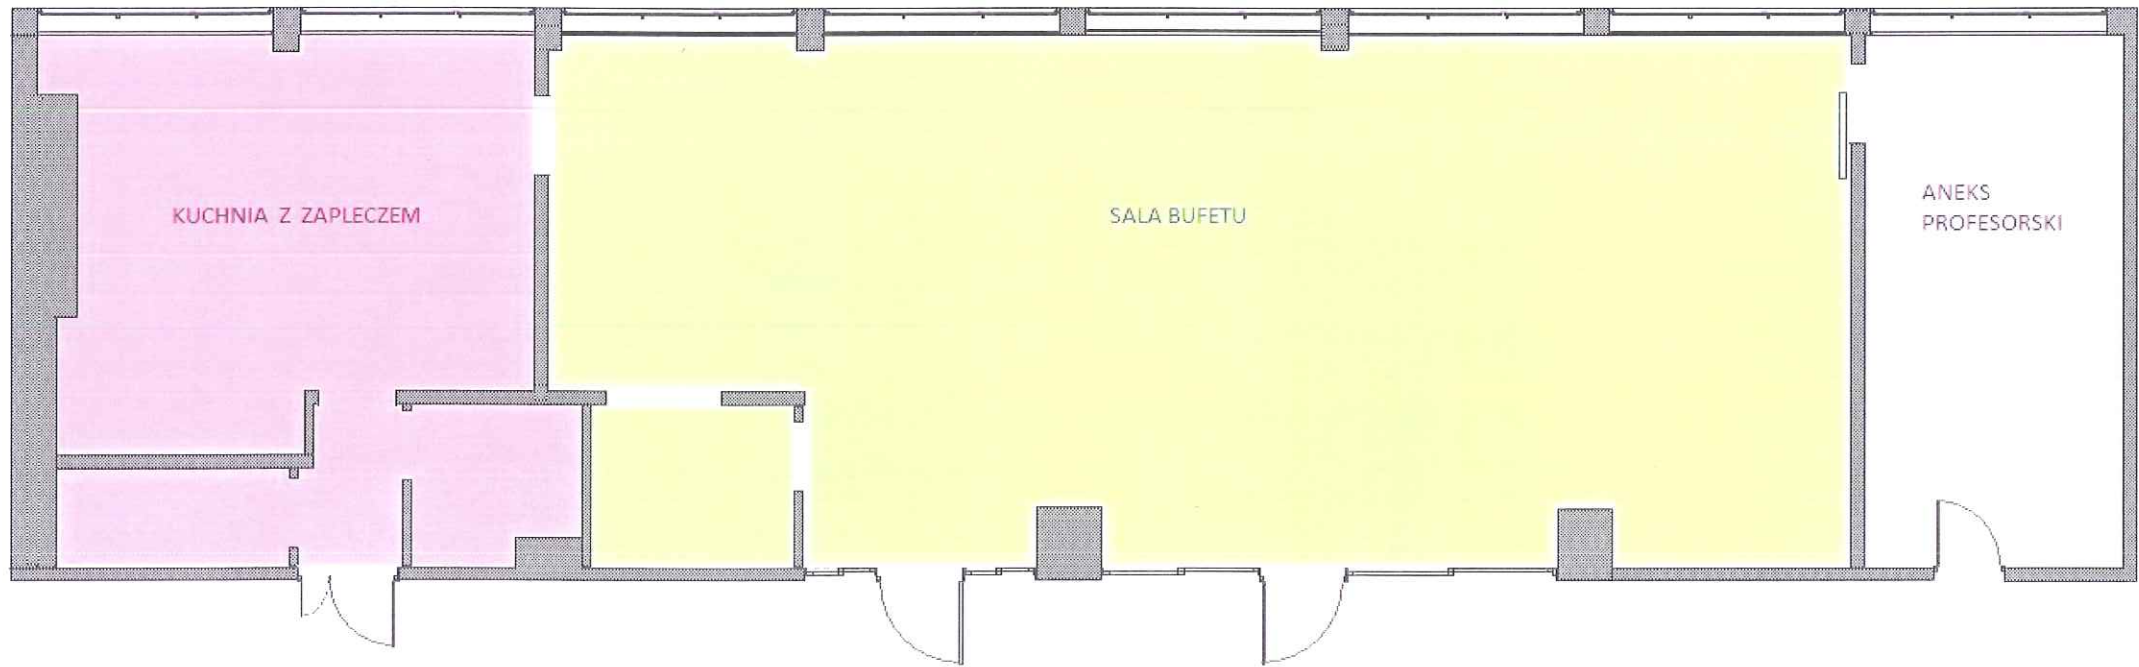


LOKAL USŁUGOWY - BUFET : SALA + KUCHNIA Z ZAPLECZEM



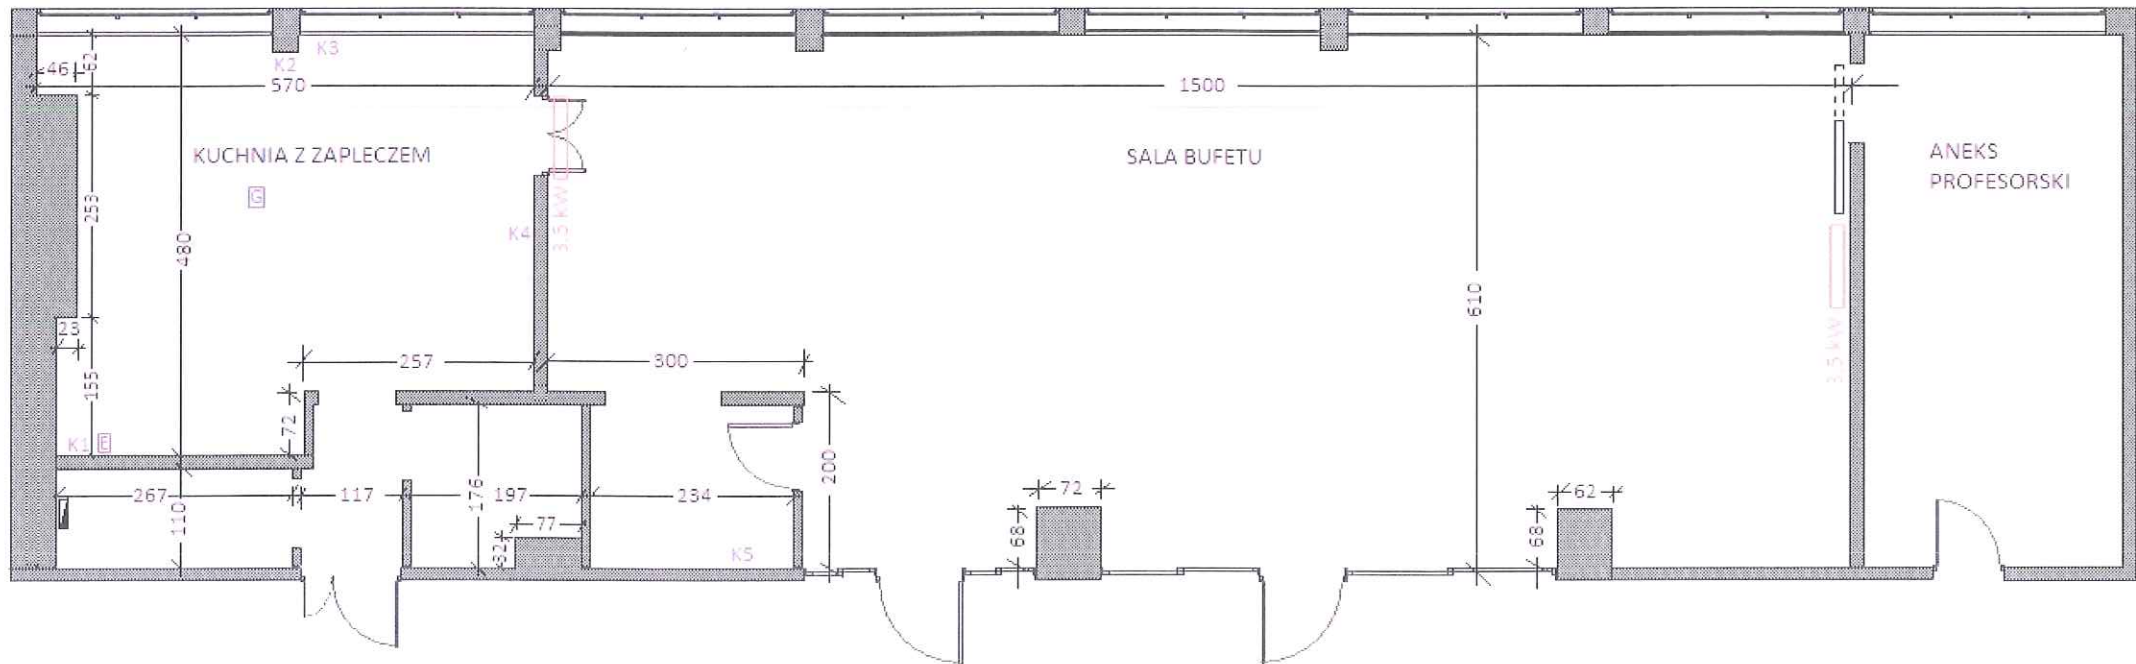UNIwersytet PEDAGOGICZNY - UL. PODCHORAŻYCH 2, KRAKÓW

LOKAL USŁUGOWY - BUFET: SALA + KUCHNIA Z ZAPLECZEM



-  - jednostka klimatyzatora
-  - odpływ kanalizacyjny
-  - podejście gazowe z posadzki
-  - rozdzielnia elektryczna; moc przydzielona dla lokalu - 28 KW
-  - gniazdo elektryczne trójfazowe